


AREAZIONE FORZATA

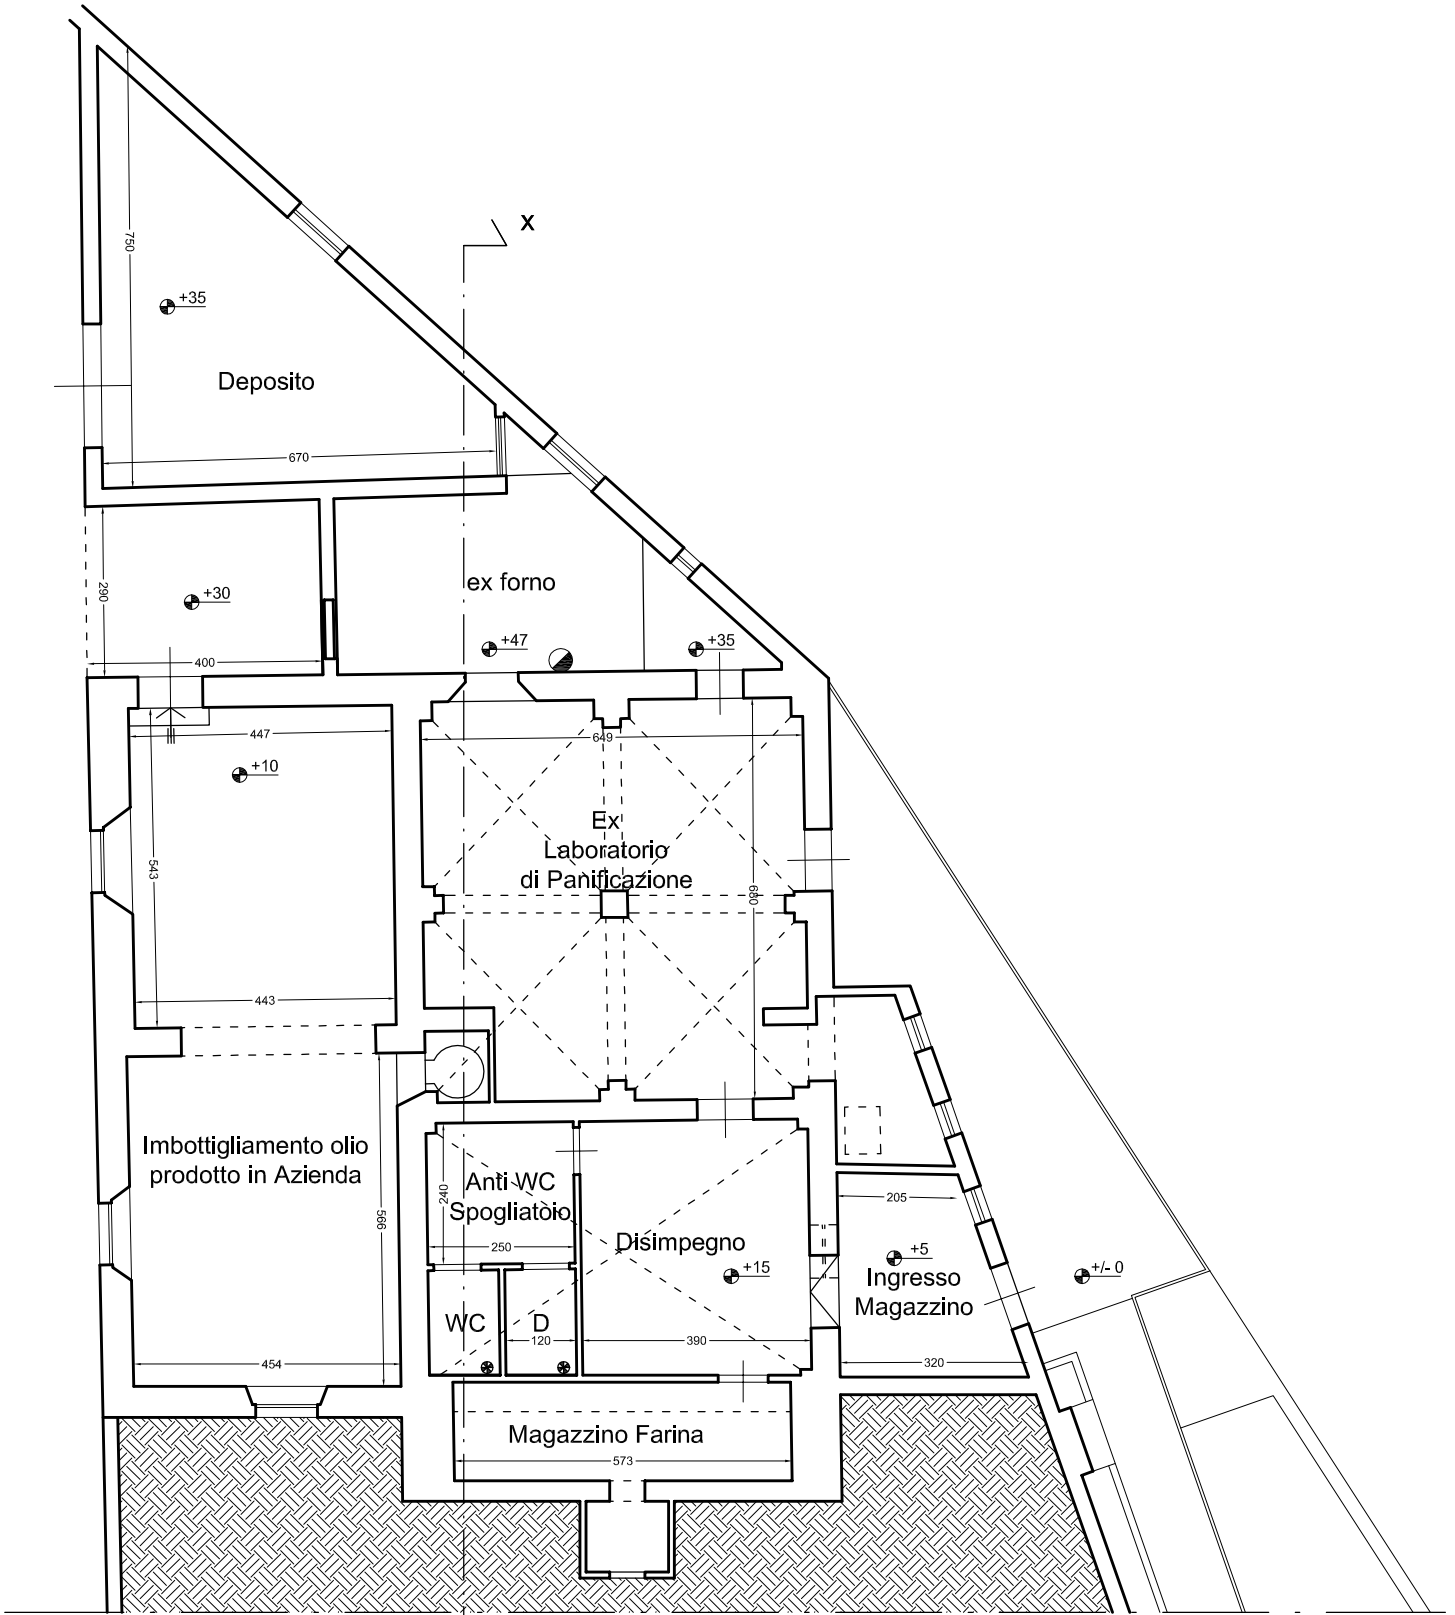

Pianta Piano Seminterrato

x