
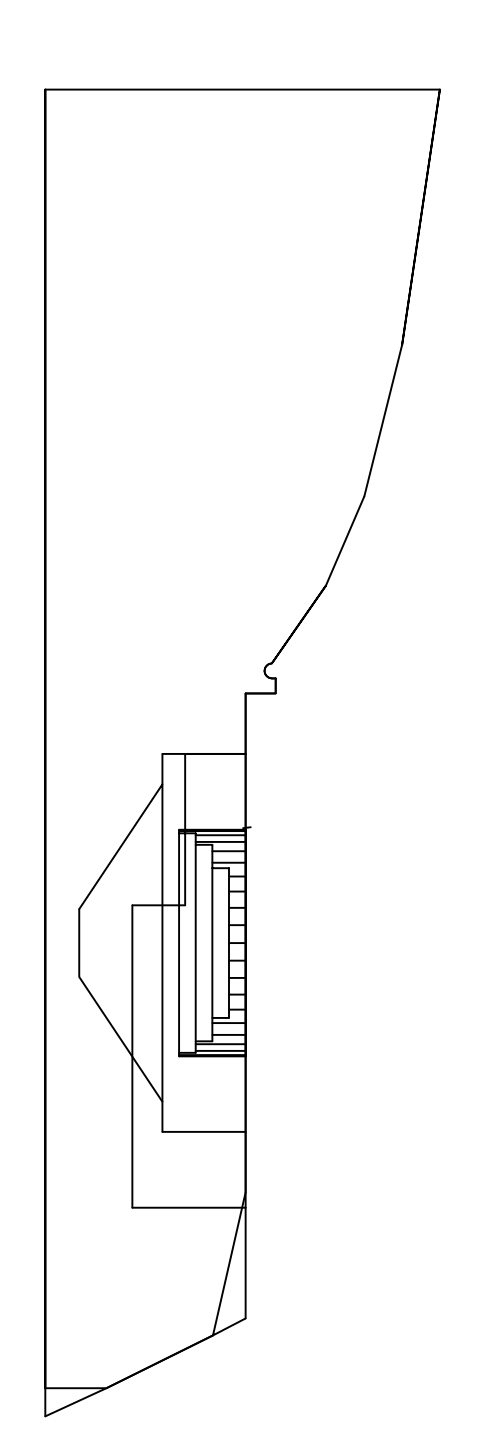
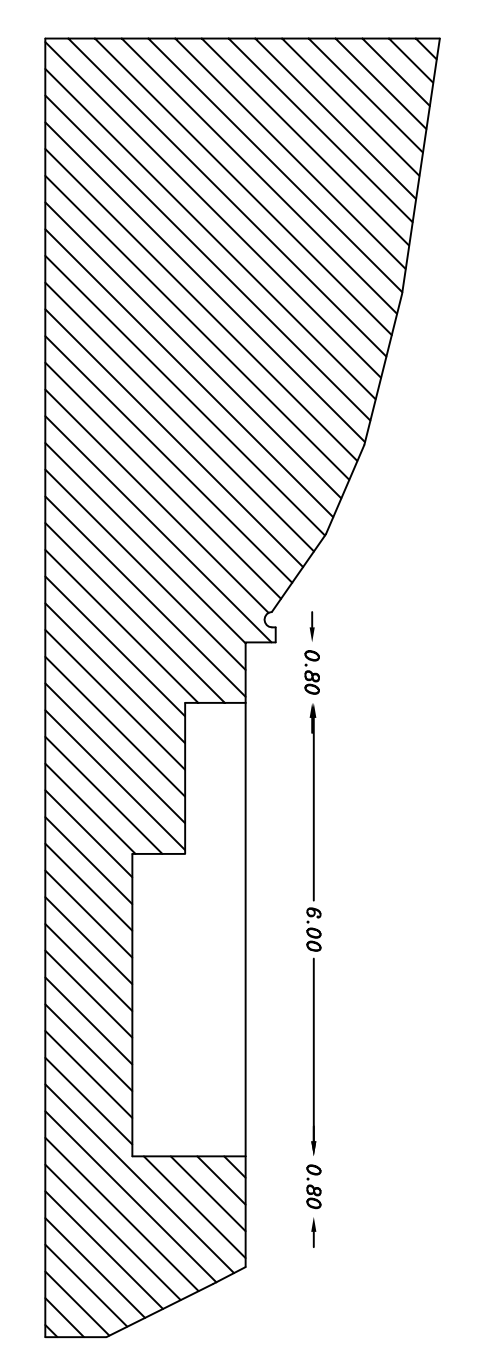
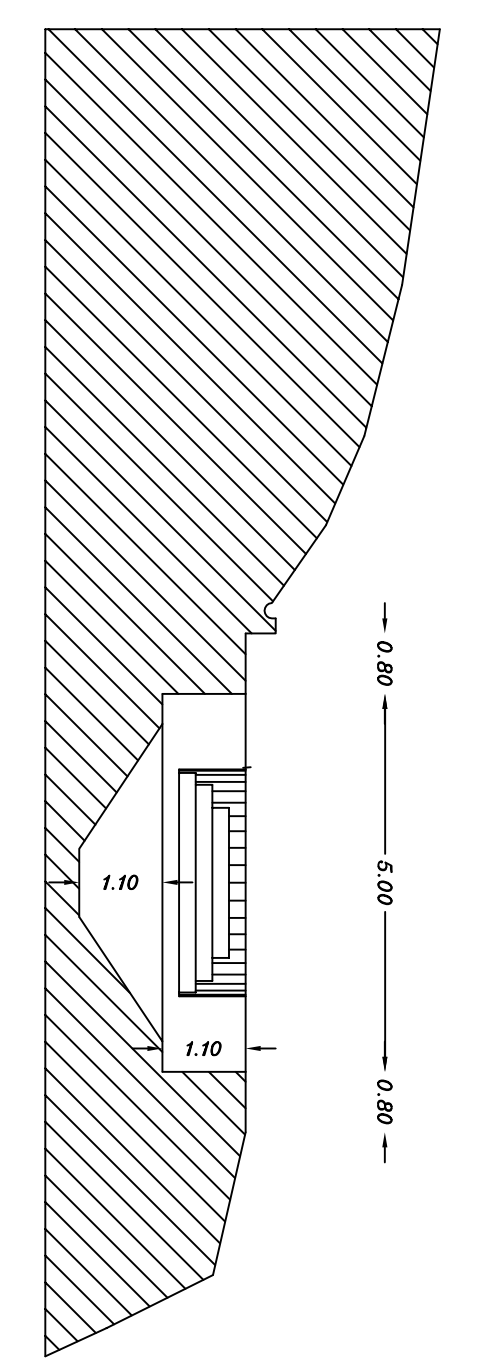
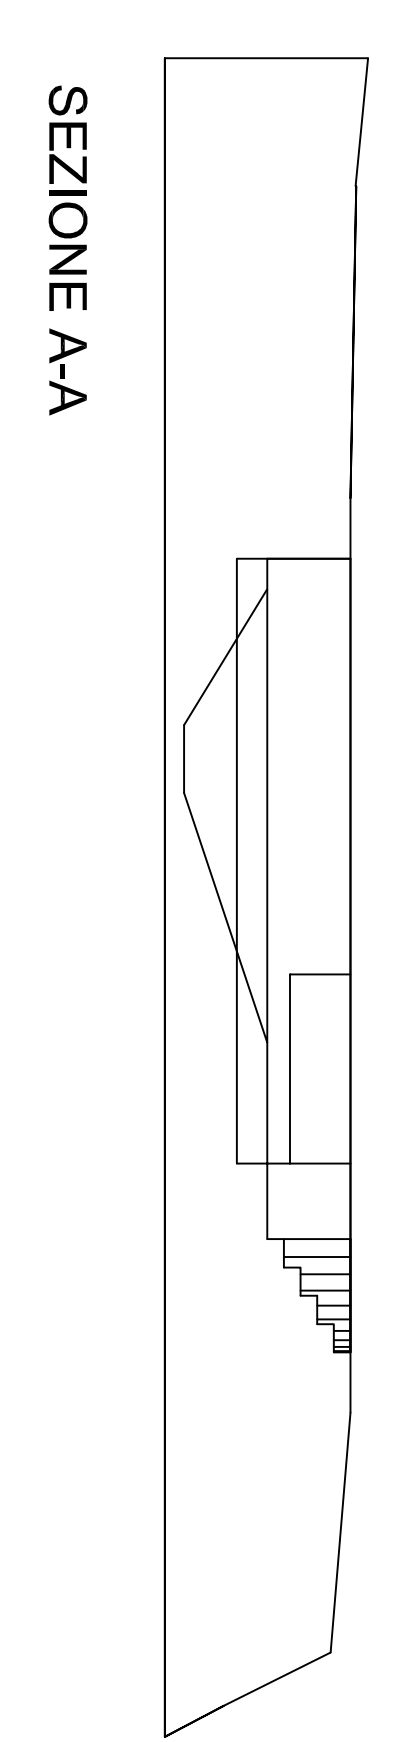
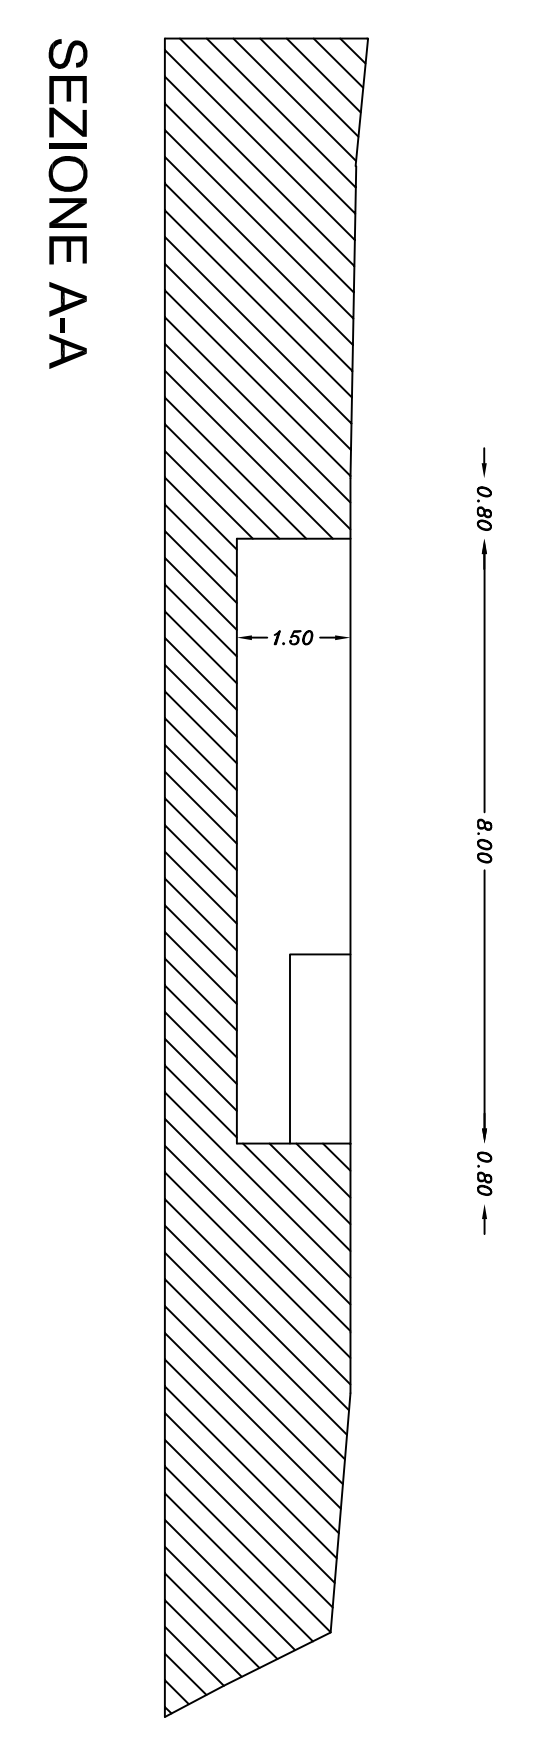
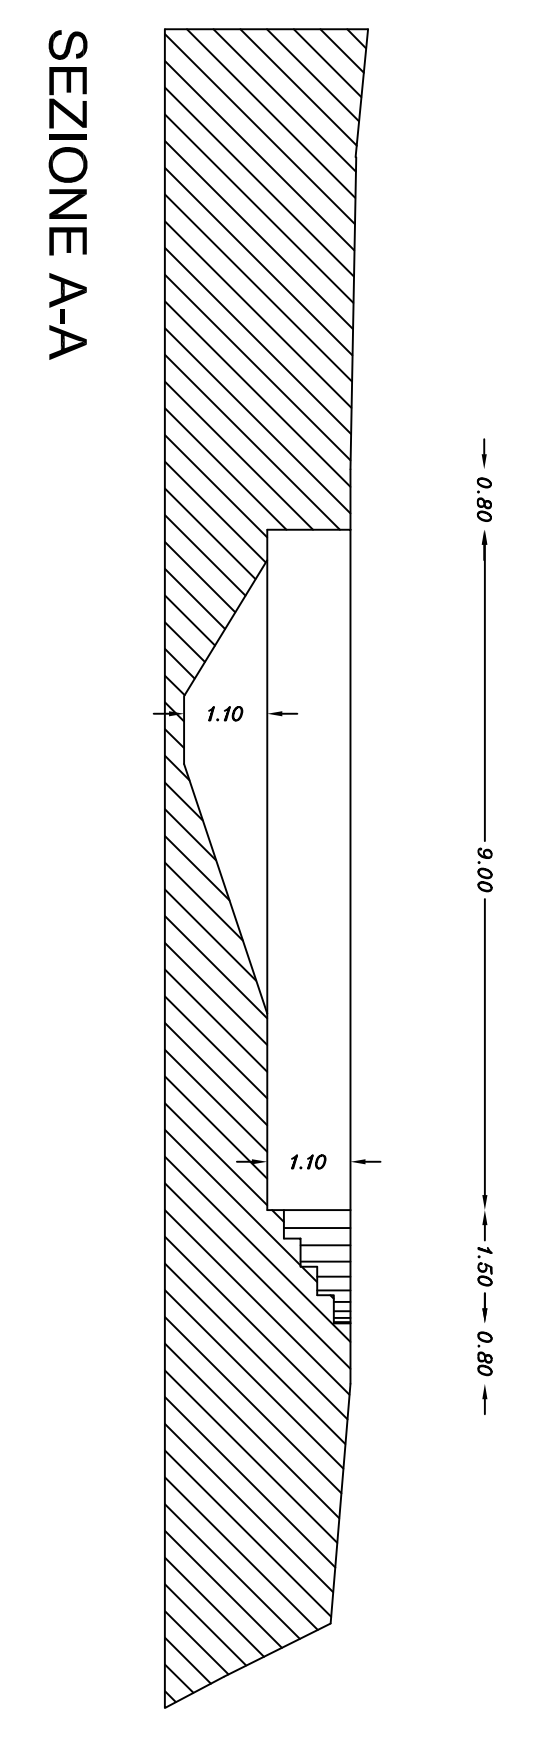


LEGENDA	

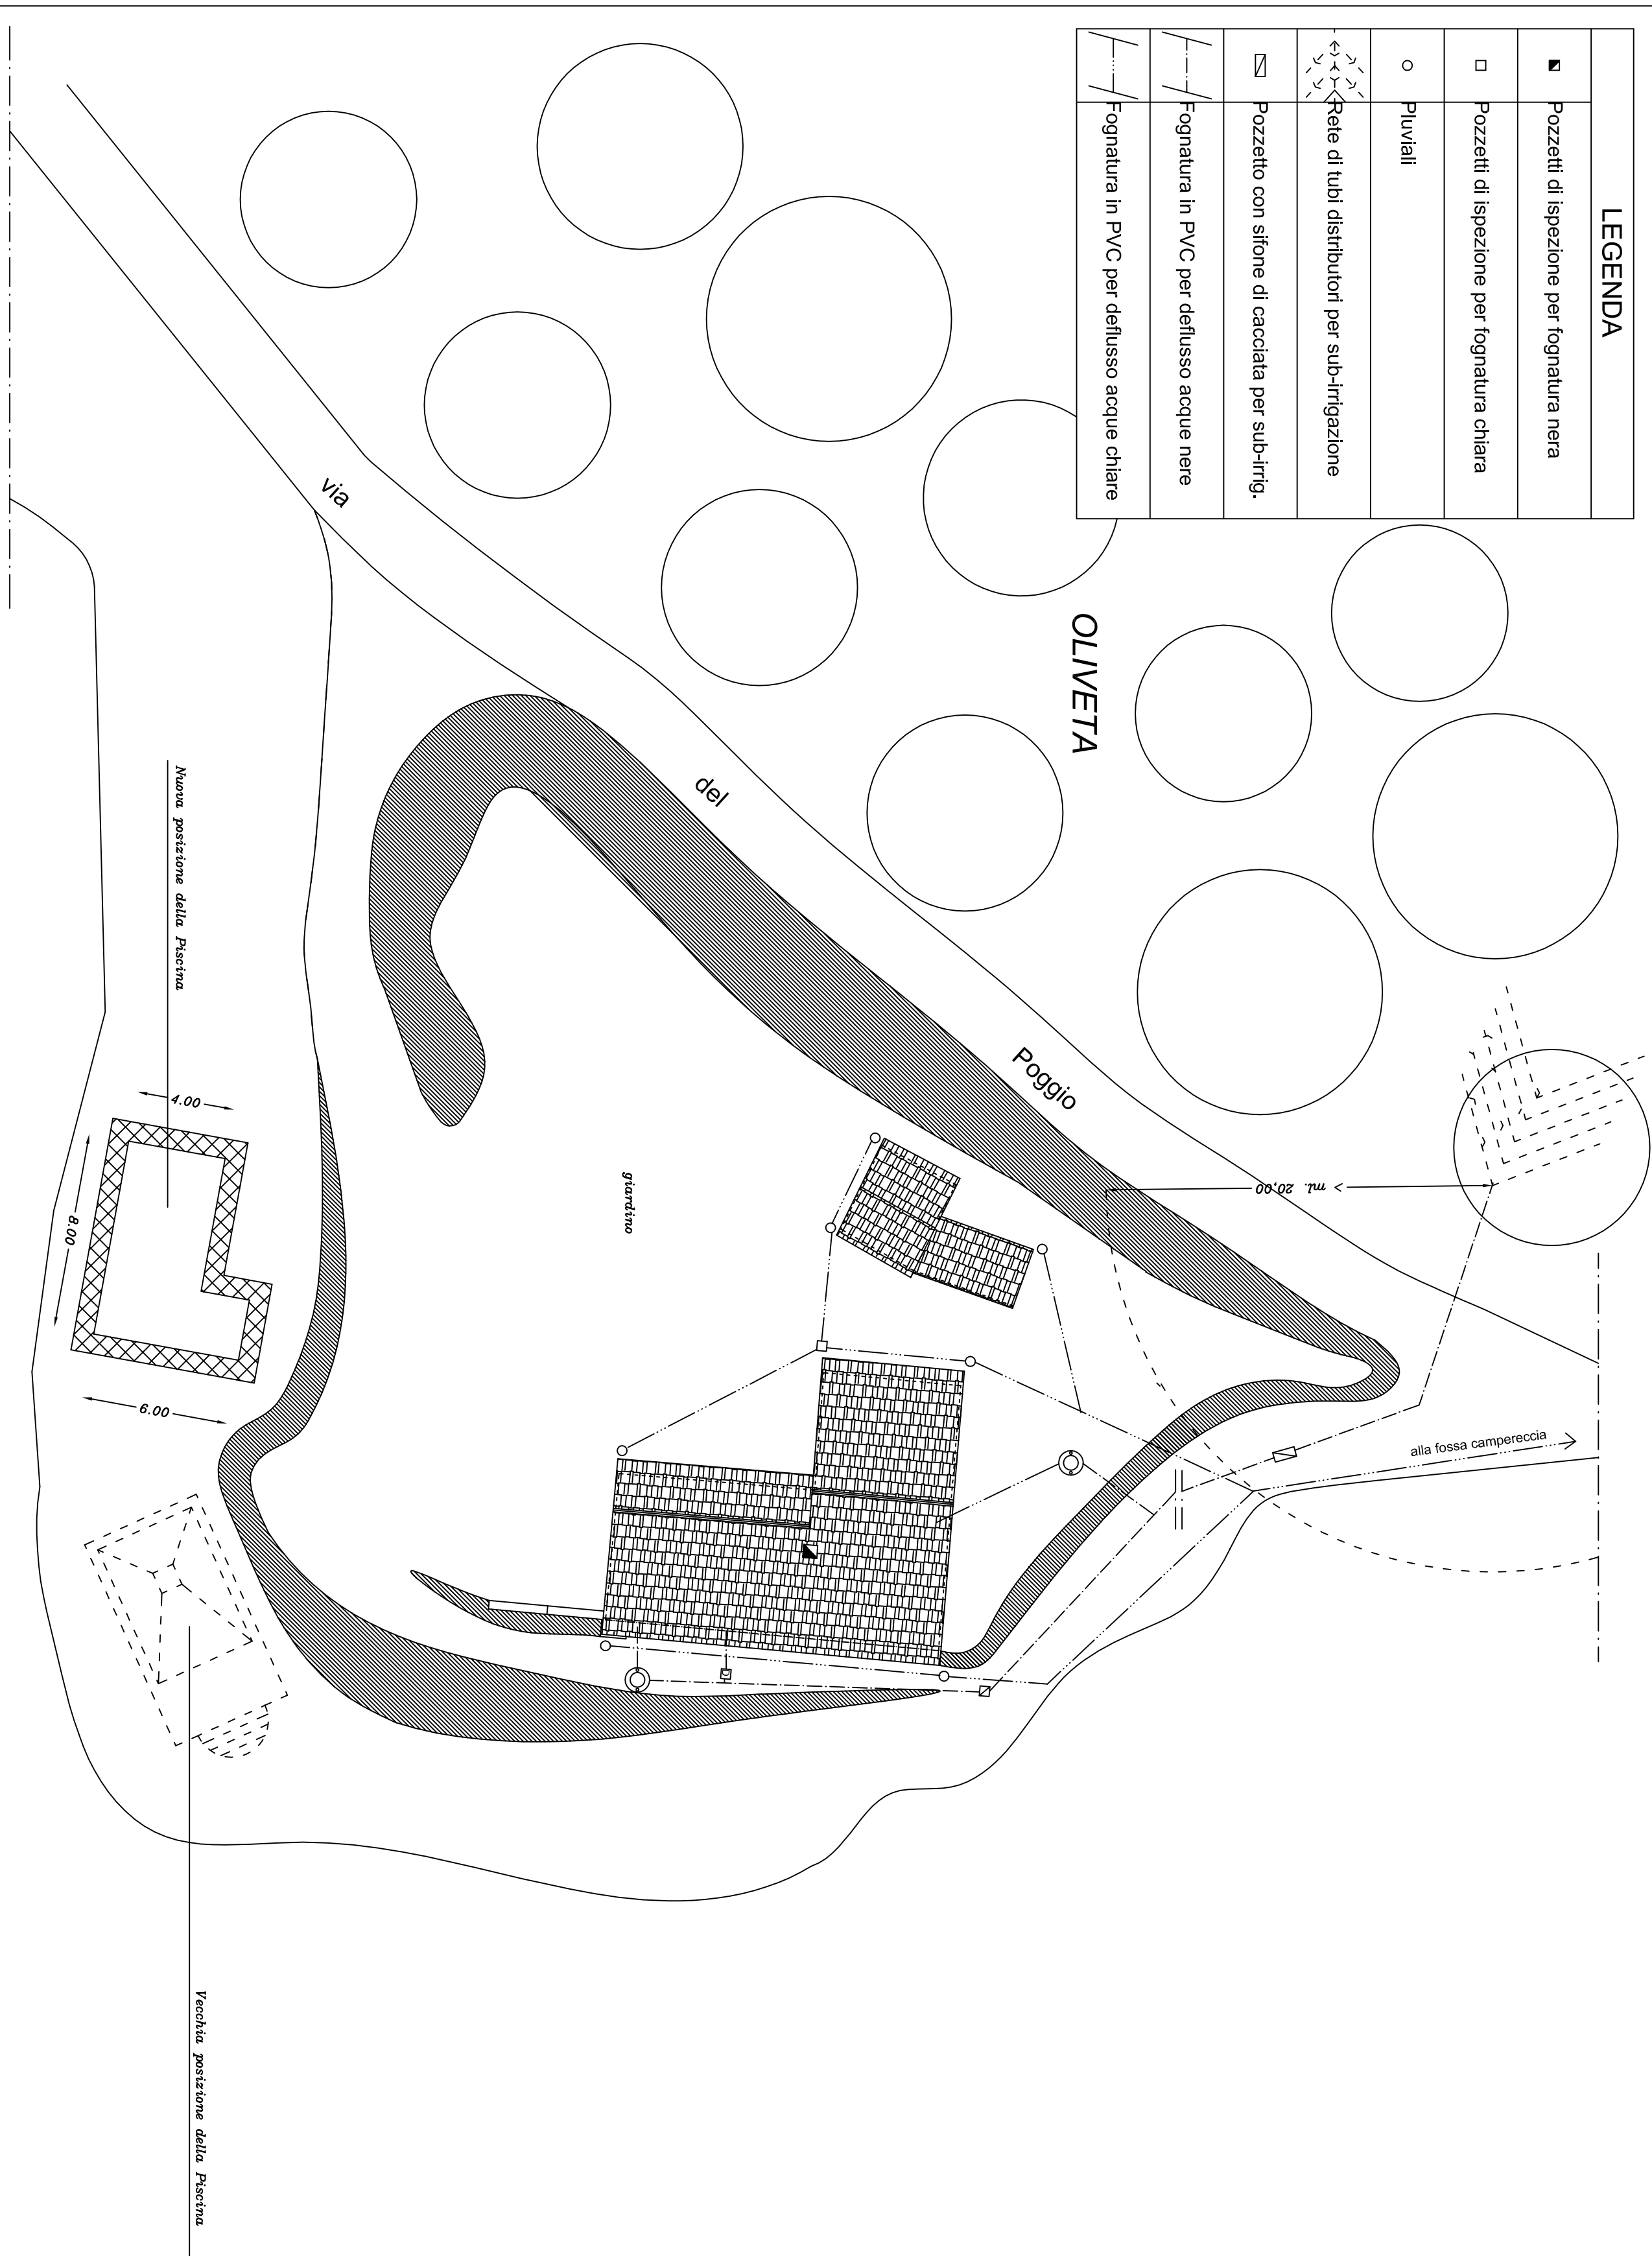

Pianimetria Generale